



Rejon manewrowy nr 5
"Elevator Ewa"

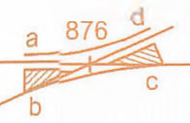

PKP PLK S.A. ZLK Szczecin
st. Szczecin Port Centralny
rejon manewrowy SPD31

UWAGA:
Sygnalizatory na przejeździe kat. "C" S1+S4 oraz tarcze manewrowe Tm841, Tm842, Tm843, Tm844 zabezpieczające przejazd kolejowy istnieją na gruncie, ale obecnie są nieczynne z powodu remontu drogi.

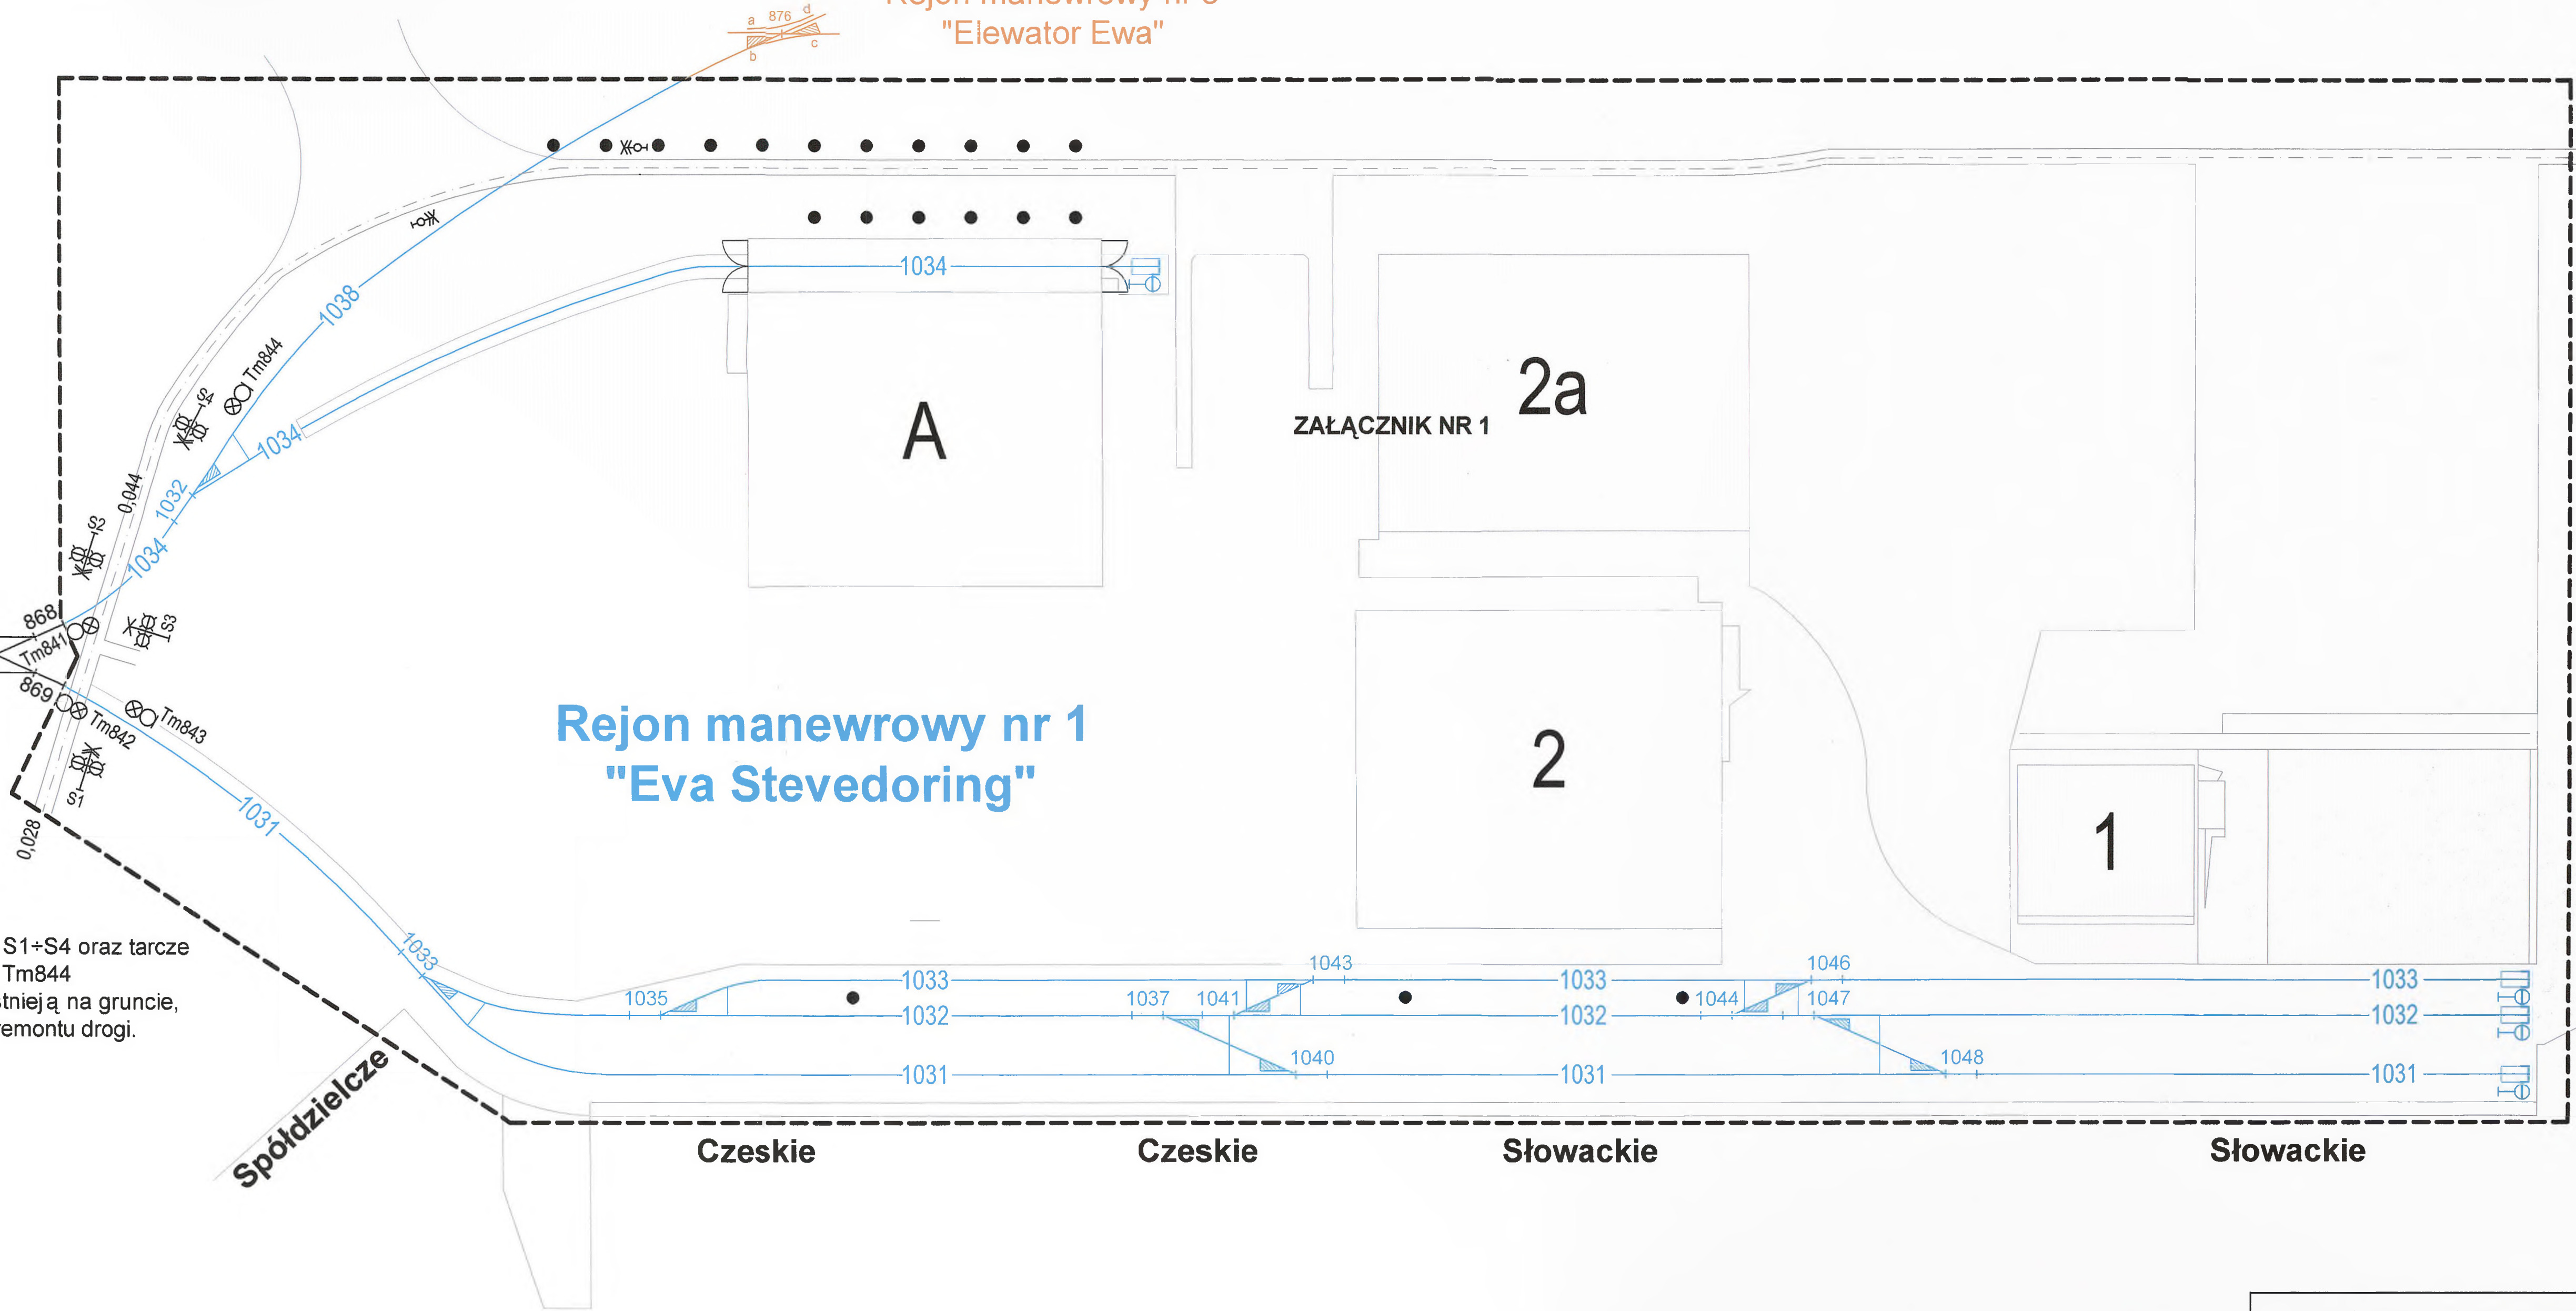

ZAŁĄCZNIK NR 5

Niemieckie

Czeskie

Czeskie

Słowackie

Słowackie

				Stan z dnia	08.02.2013 r.
Opracowała	02.13 r.	A. Juszcak			
Wykreśliła	02.13 r.	A. Juszcak			
Sprawdził				Uzgodniono	Z-ca Dyrektora Zakładu ds. Technicznych Mieczysław Wiatr
Skala	Plan schematyczny urządzeń zabezpieczenia i sterowania ruchem kolejowym na bocznicę kolejowej SZCZECIN PORT DROBNICA Zarządu Morskich Portów Szczecin - Swinoujście S.A. Rejon manewrowy nr 1 "EVA STEVEDORING"				
1:500					